




西 立面図 1/100

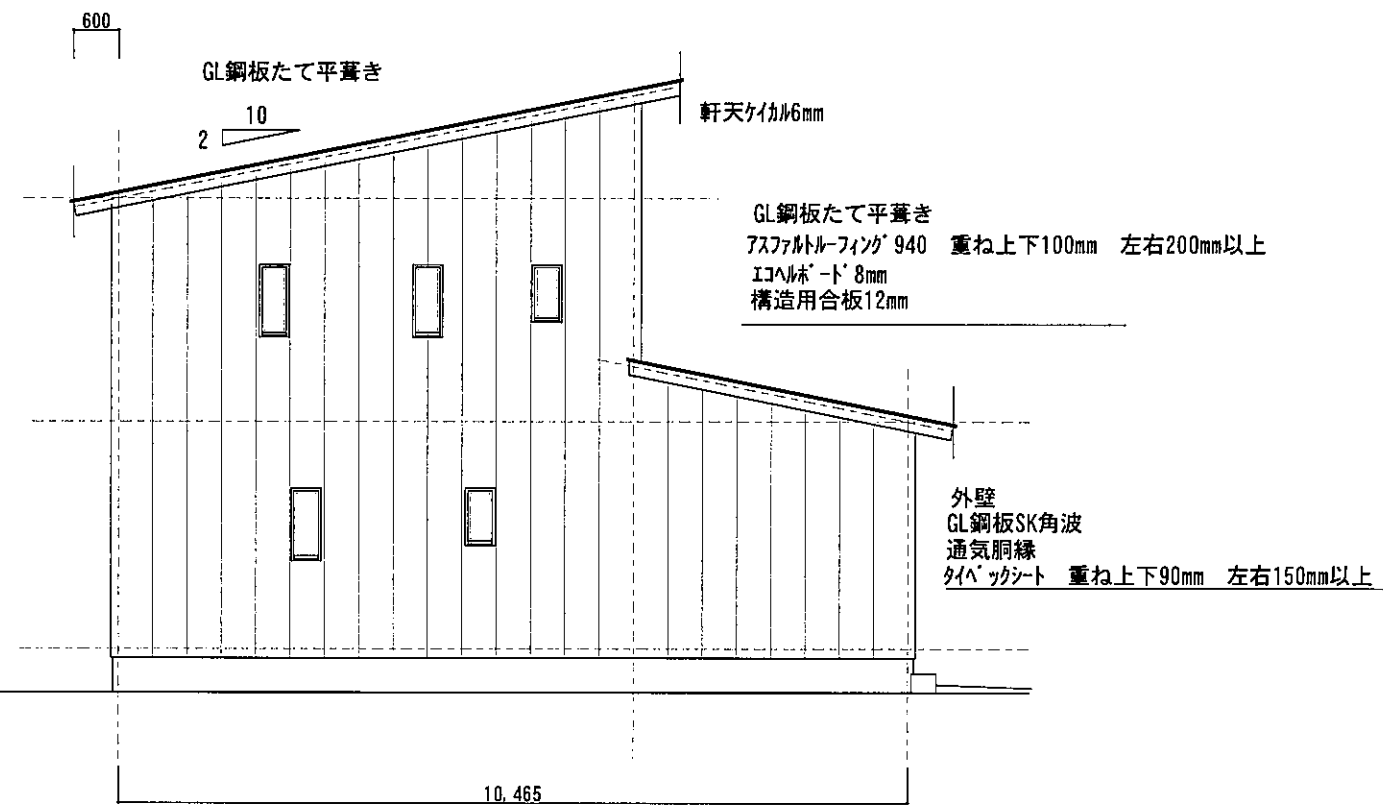


北 立面図 1/100

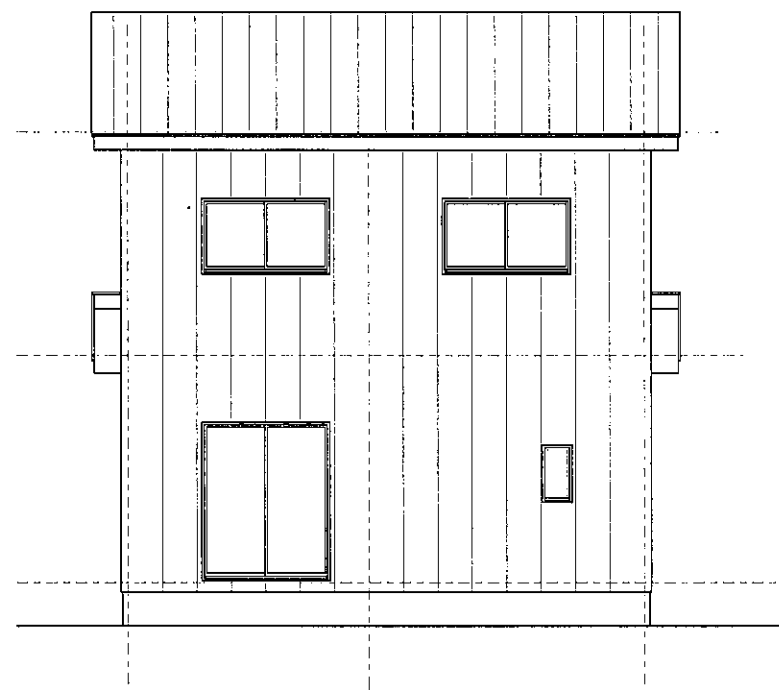


東 立面図 1/100

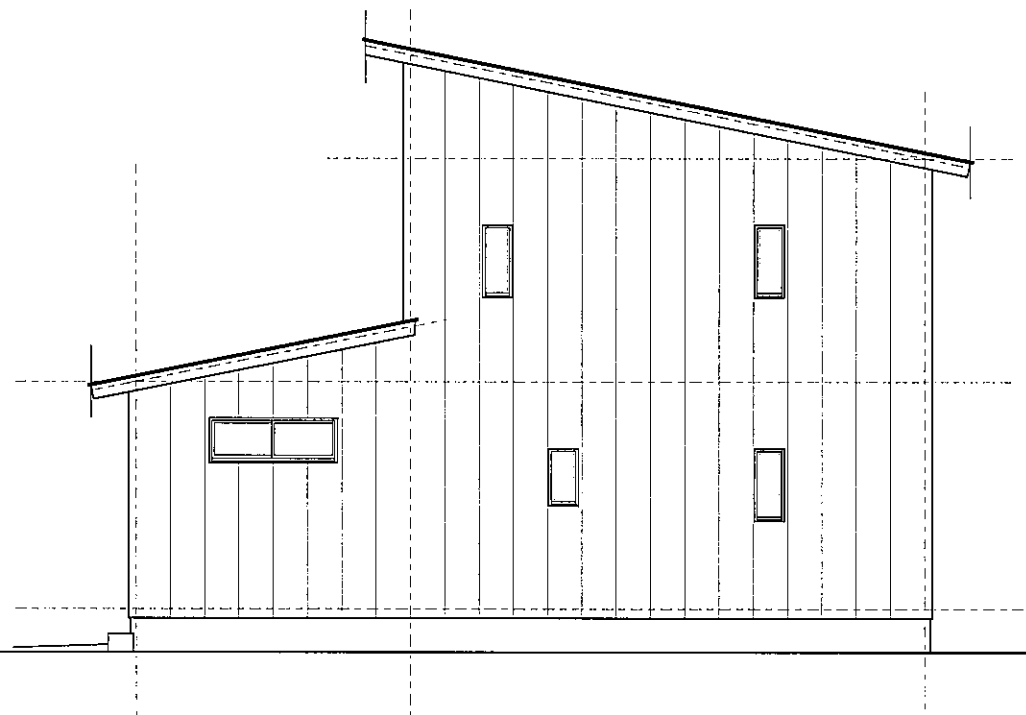

南 立面図 1/100

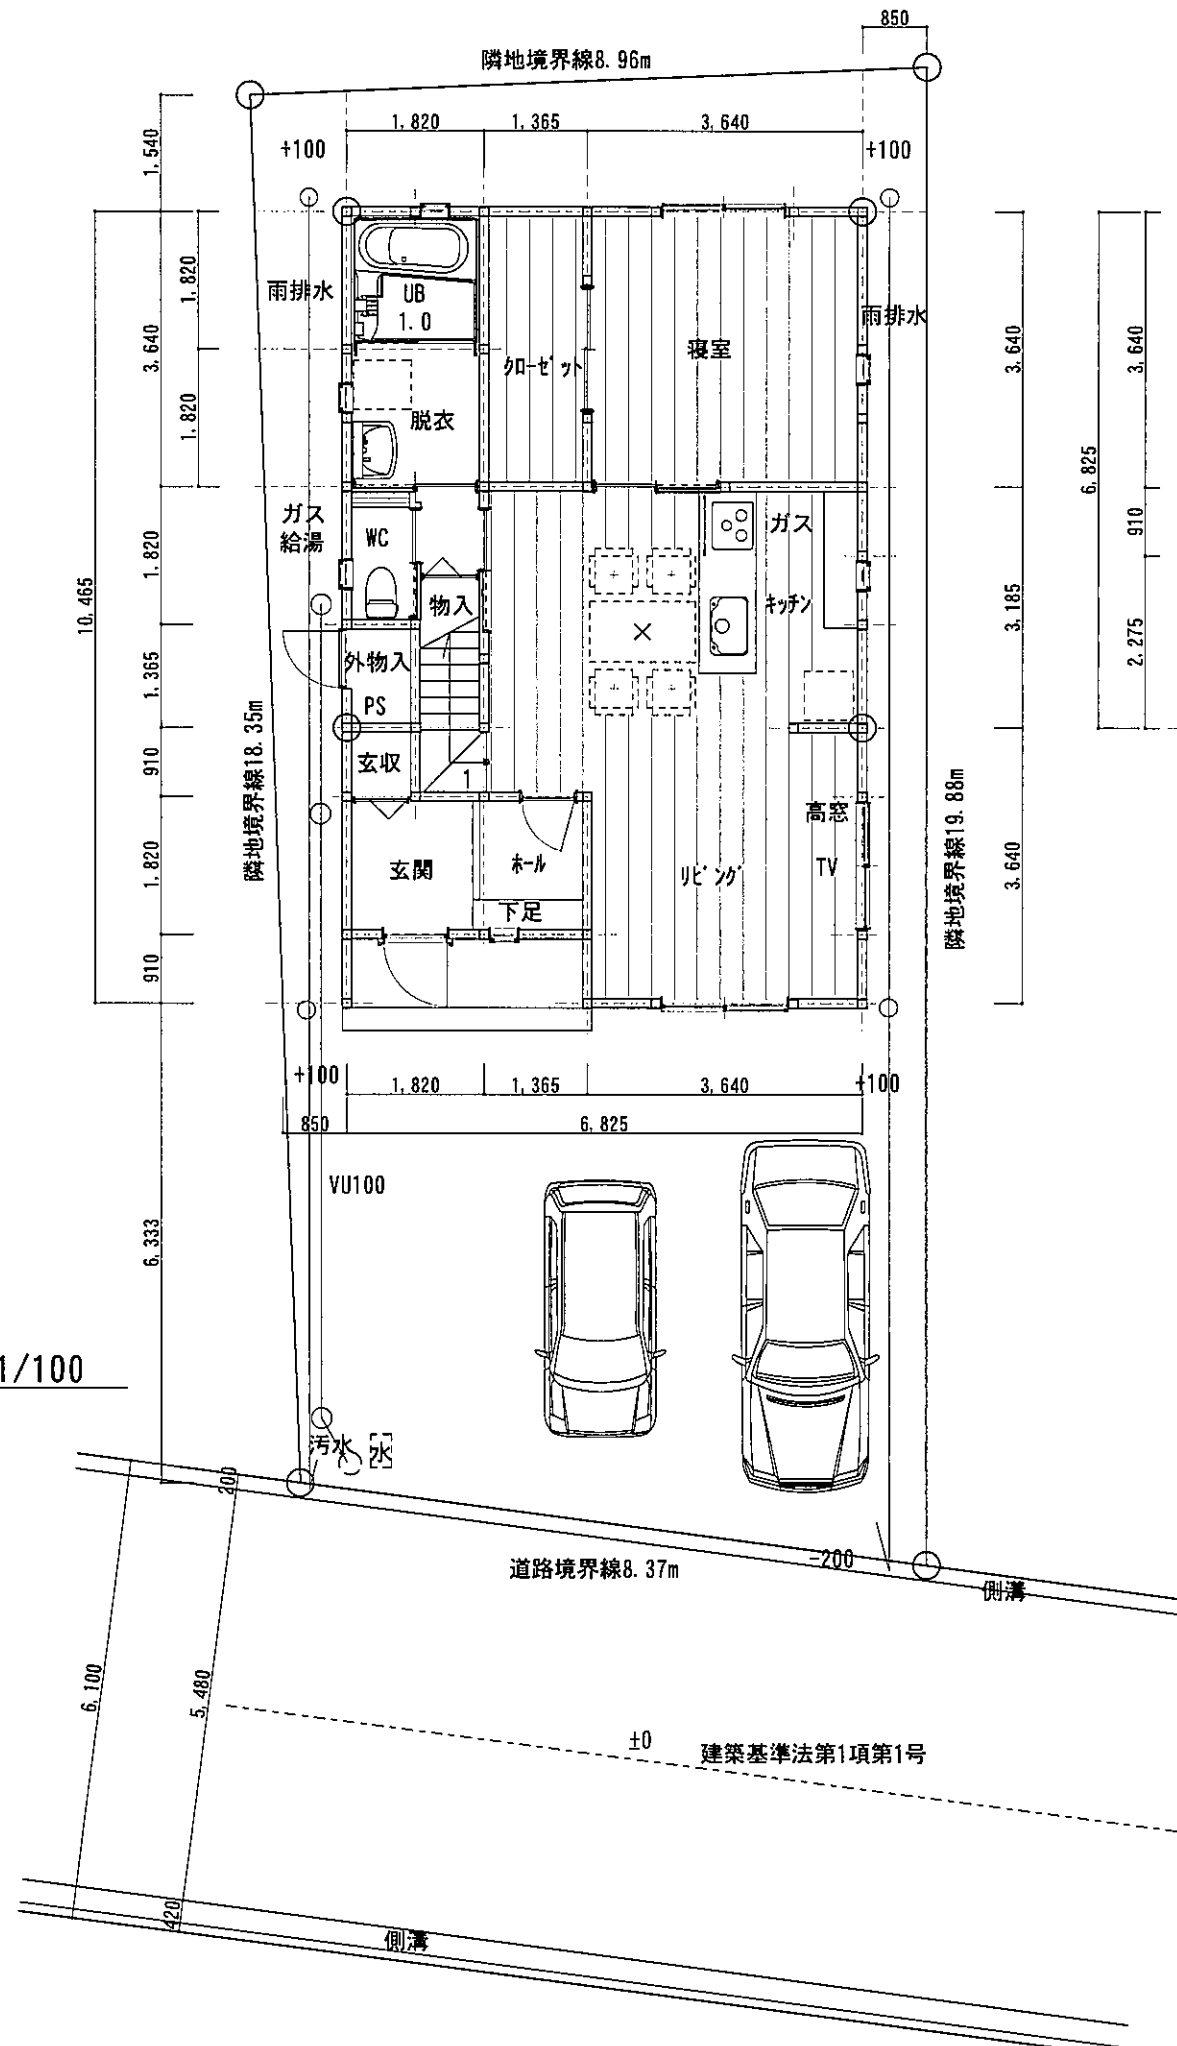

配置図
1階平面図 1/100

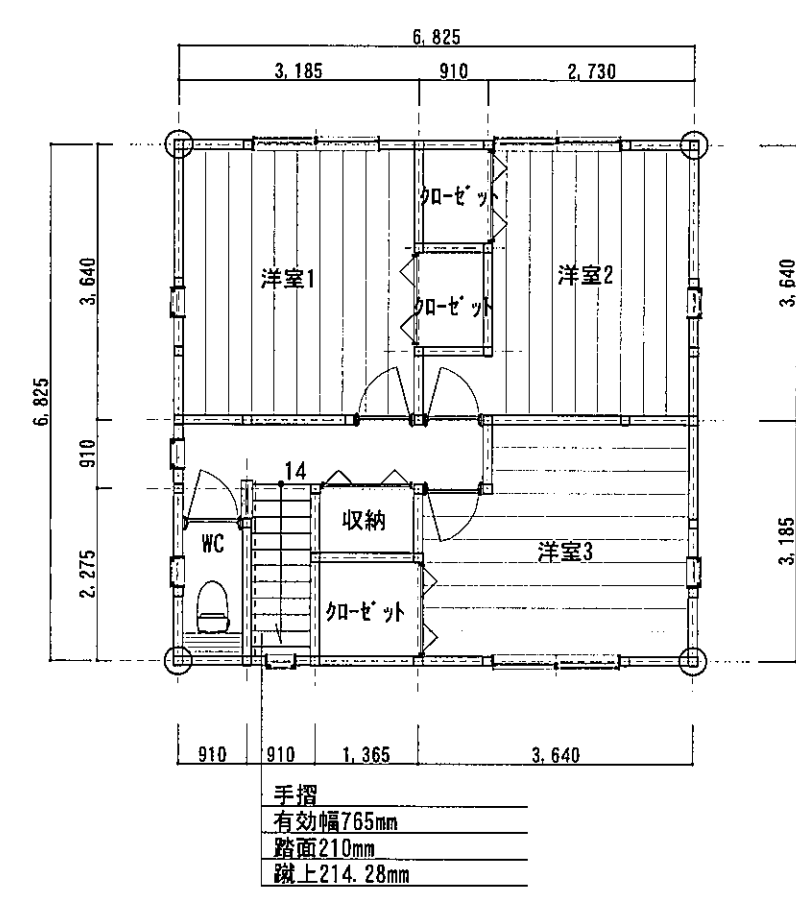

2階平面図 1/100

- リビング、キッチン、2階ホ-ル
- 天井 PB9.5mm準不燃ｸﾞﾗｽ QM-9404
- 壁 PB12.5mm準不燃ｸﾞﾗｽ QM-9410

敷地面積	164.37㎡
建築面積	71.42㎡
1階床面積	68.52㎡
2階床面積	46.58㎡
延べ床面積	115.10㎡